

**Государственный комитет по государственной регистрации и кадастру Республики Крым**

(полное наименование органа кадастрового учета)

КП.1

**КАДАСТРОВЫЙ ПАСПОРТ**

Здания	
(вид объекта недвижимого имущества)	

Лист №	1	Всего листов:	2
--------	---	---------------	---

"21" июня 2016 г. № 90-02/2016-284952	
Кадастровый номер:	90:19:010109:2566
Номер кадастрового квартала:	90:19:010109
Предыдущие номера:	—
Дата внесения номера в государственный кадастр недвижимости:	20.02.2016

Описание объекта недвижимого имущества:

1	Адрес (описание местоположения):	Республика Крым, г Керчь, ул Володи Дубинина, д 11а		
2	Основная характеристика:	площадь	251.2	кв.м
		(тип)	(значение)	(единица измерения)
3	Назначение:	Нежилое здание		
4	Наименование:	—		
5	Количество этажей, в том числе подземных этажей :	2		
6	Материал наружных стен:	Каменные		
7	Год ввода в эксплуатацию (завершения строительства):	—		
8	Кадастровая стоимость (руб.):	—		
9	Кадастровый номер земельного участка (участков), в пределах которого расположен объект недвижимого имущества:	—		
10	Степень готовности объекта незавершенного строительства (%)	—		
11	Кадастровые номера помещений, расположенных в здании или сооружении:	—		
12	Сведения о правах:	—		
13	Сведения о включении в реестр объектов культурного наследия:	—		
14	Особые отметки:	—		
15	Сведения о кадастровых инженерах: Багрич Александр Дмитриевич, 23-13-1098, 29.12.2015 г.			
16	Дополнительные сведения:			
	16.1	Кадастровые номера объектов недвижимости, образованных с объектом недвижимости		
	16.2	Кадастровые номера объектов недвижимости, образованных из объекта недвижимости		
	16.3	Кадастровые номера объектов, подлежащих снятию с кадастрового учета		
17	Характер сведений государственного кадастра недвижимости (статус записи об объекте): Сведения об объекте недвижимости имеют статус учетные			

 (полное наименование должности)	 (инициалы, фамилия)
--	--



КАДАСТРОВЫЙ ПАСПОРТ


КП.2

Здания (вид объекта недвижимого имущества)	
---	--

Лист №	2	Всего листов:	2
--------	---	---------------	---

"21" июня 2016 г. № 90-02/2016-284952	
Кадастровый номер:	90:19:010109:2566

Схема расположения объекта недвижимого имущества на земельном участке(ах):

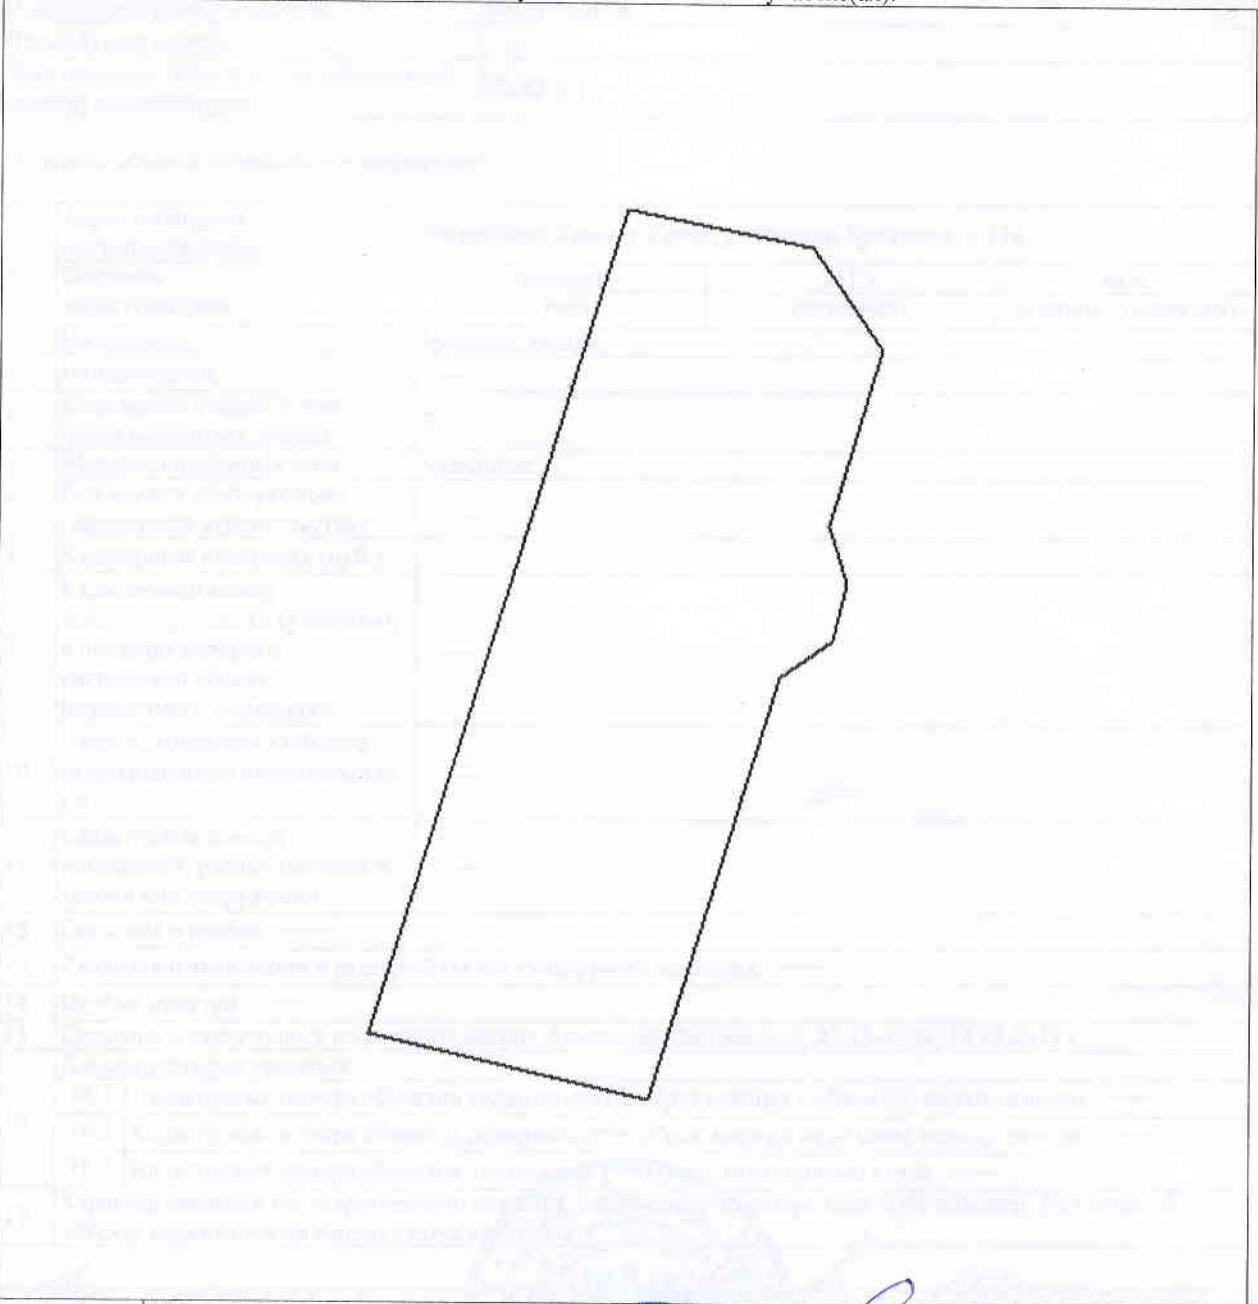

Масштаб 1: 200

<i>И. И. Иванов</i> (полное наименование должности)	<i>И.И.</i> (инициалы, фамилия)
--	------------------------------------

